

FASADRITNING

Fasadritningen visar byggnadens fasader sett framifrån. Förutom att visa fasadens utseende visar den marknivån, vilka material och vilka kulörer den byggda fasaden ska ha.

Vid en bygglovsprövning är det viktigt att se hur byggnaden passar in i sitt sammanhang.


Redovisa åtgärden från alla väderstreck.

En fasadritning ska innehålla följande:

1. Byggnadens material och kulör
2. Skalstock

Tänk på att fasadritningen ska vara i skala 1:100.

Vid tillbyggnad: ange vad som är nytt och vad som är befintligt.

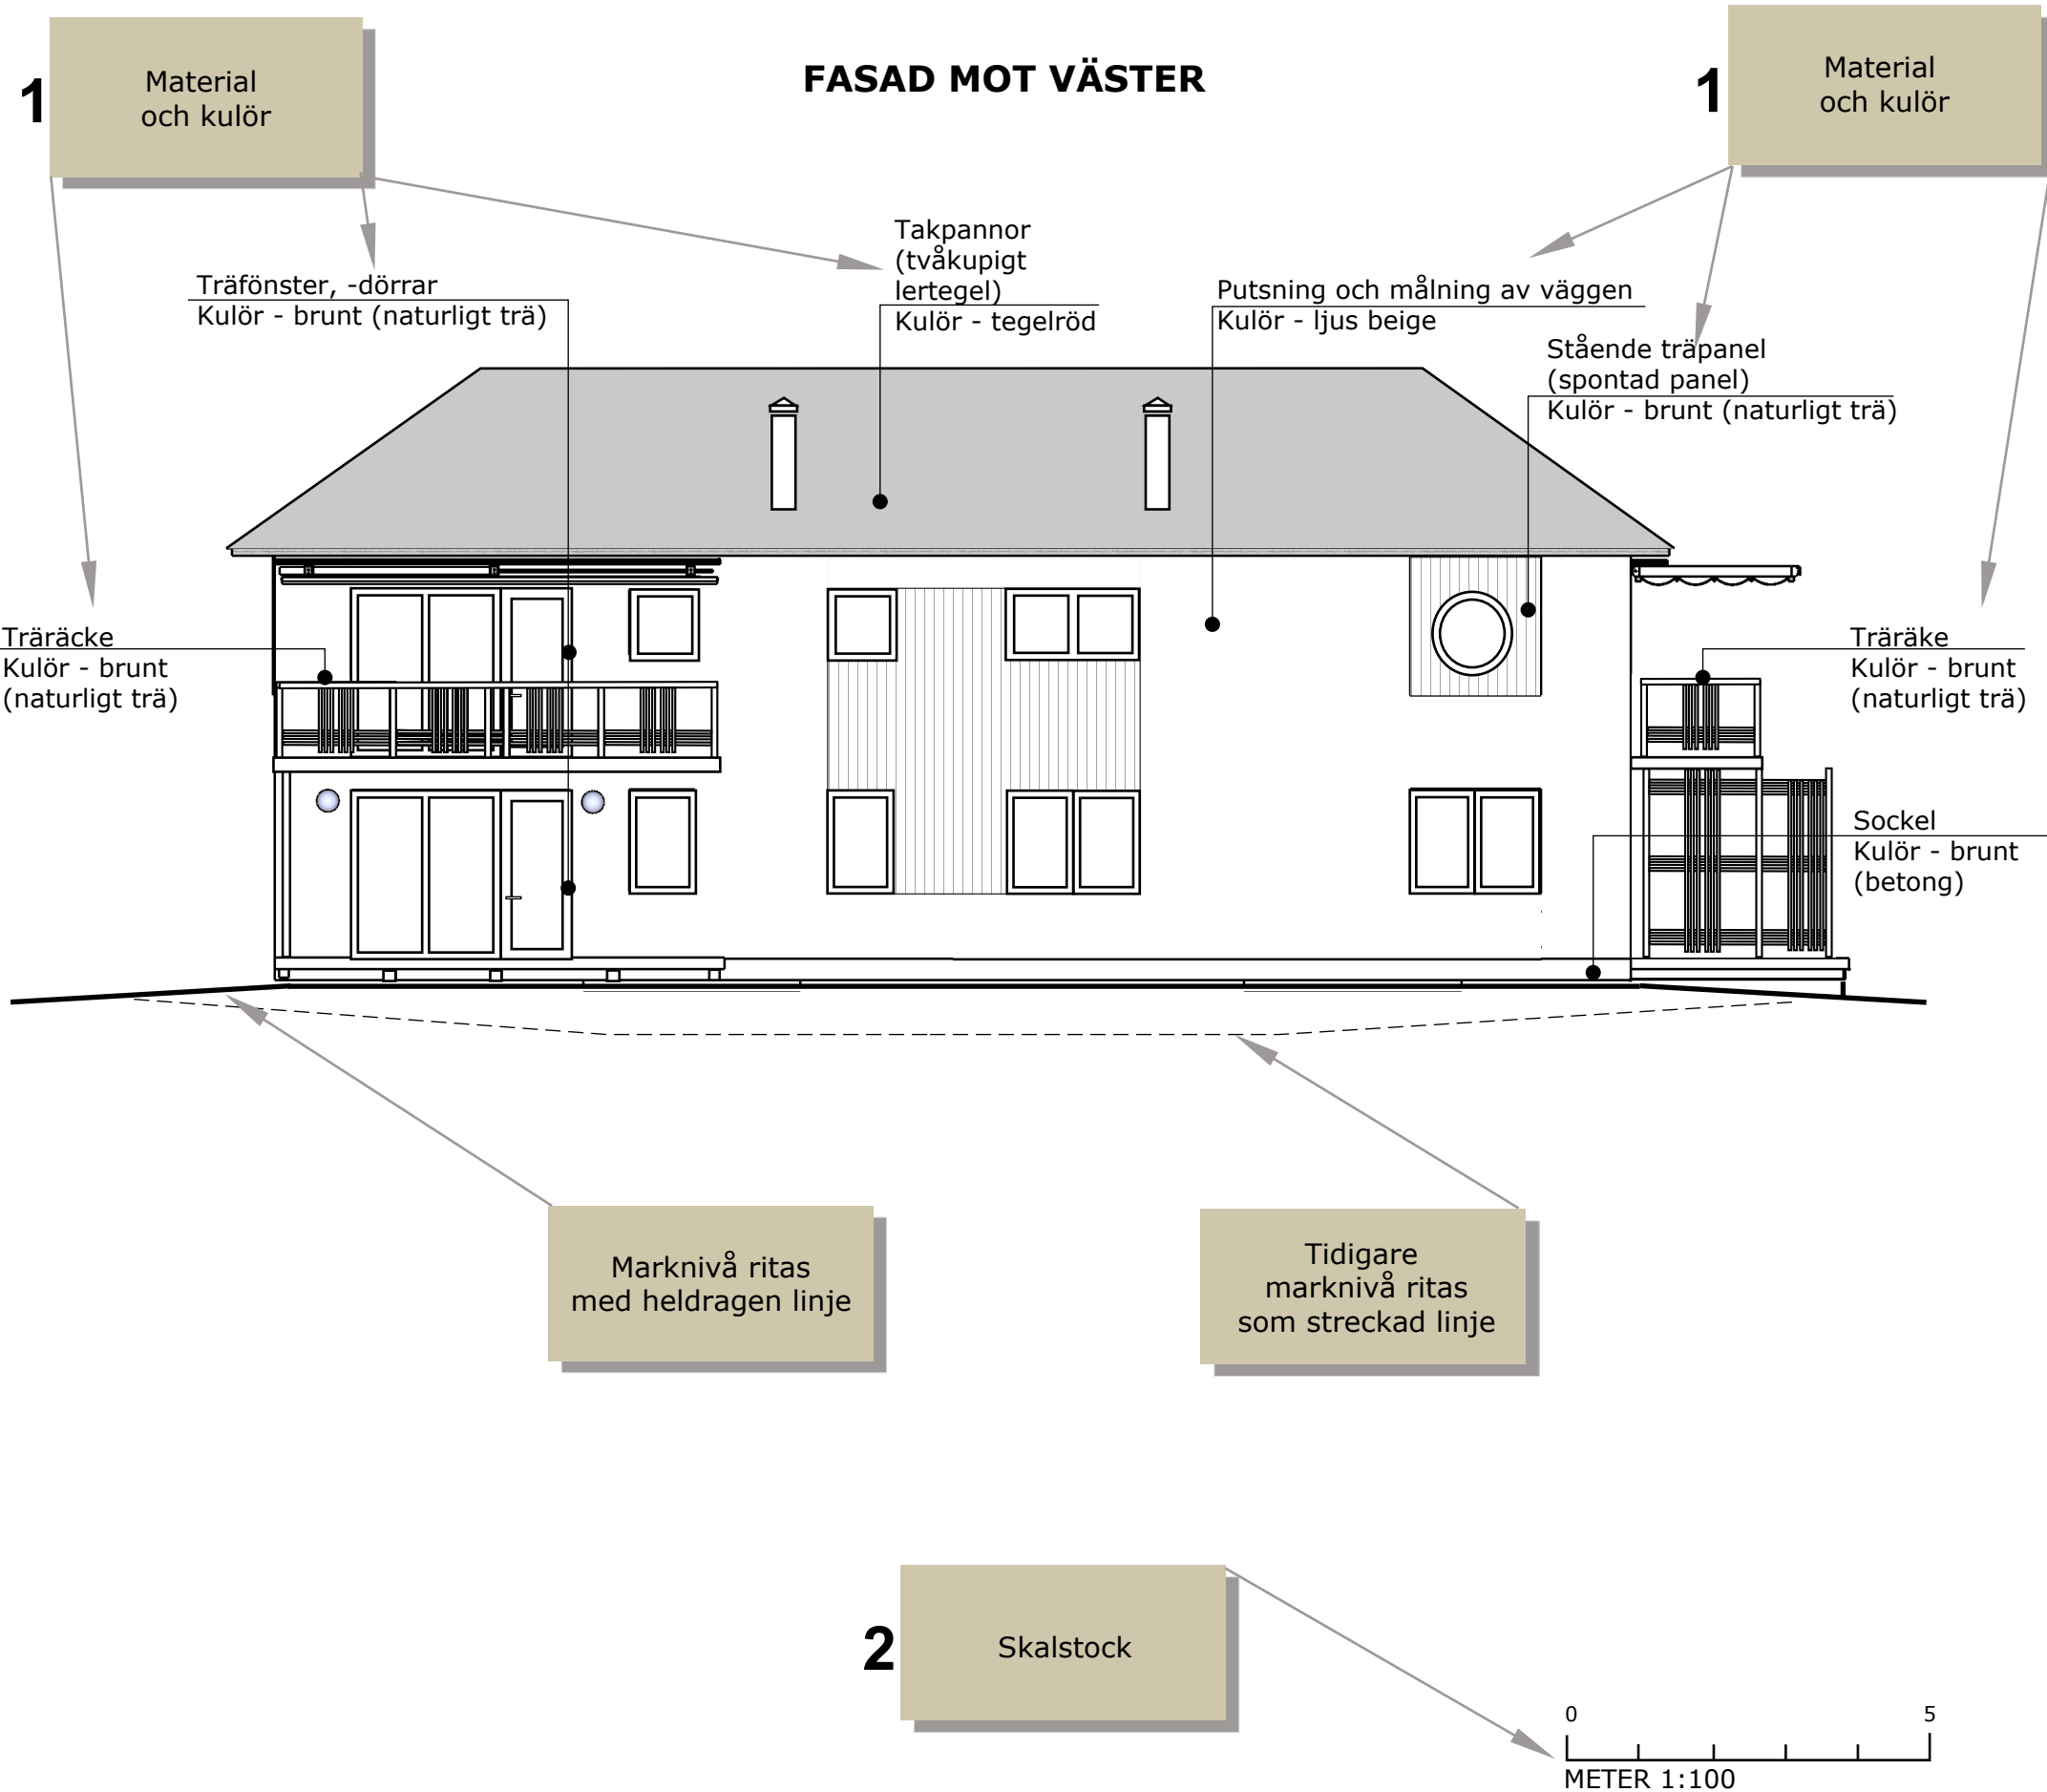

FASTIGHETSBECKNING

FASAD MOT VÄSTER
NYBYGGNATION

SKALA 1:100	FORMAT A3	RITN.NR A6
RITAD AV Oksana Salivon		DATUM 20xx-xx-xx