


SITUATIONSPLAN

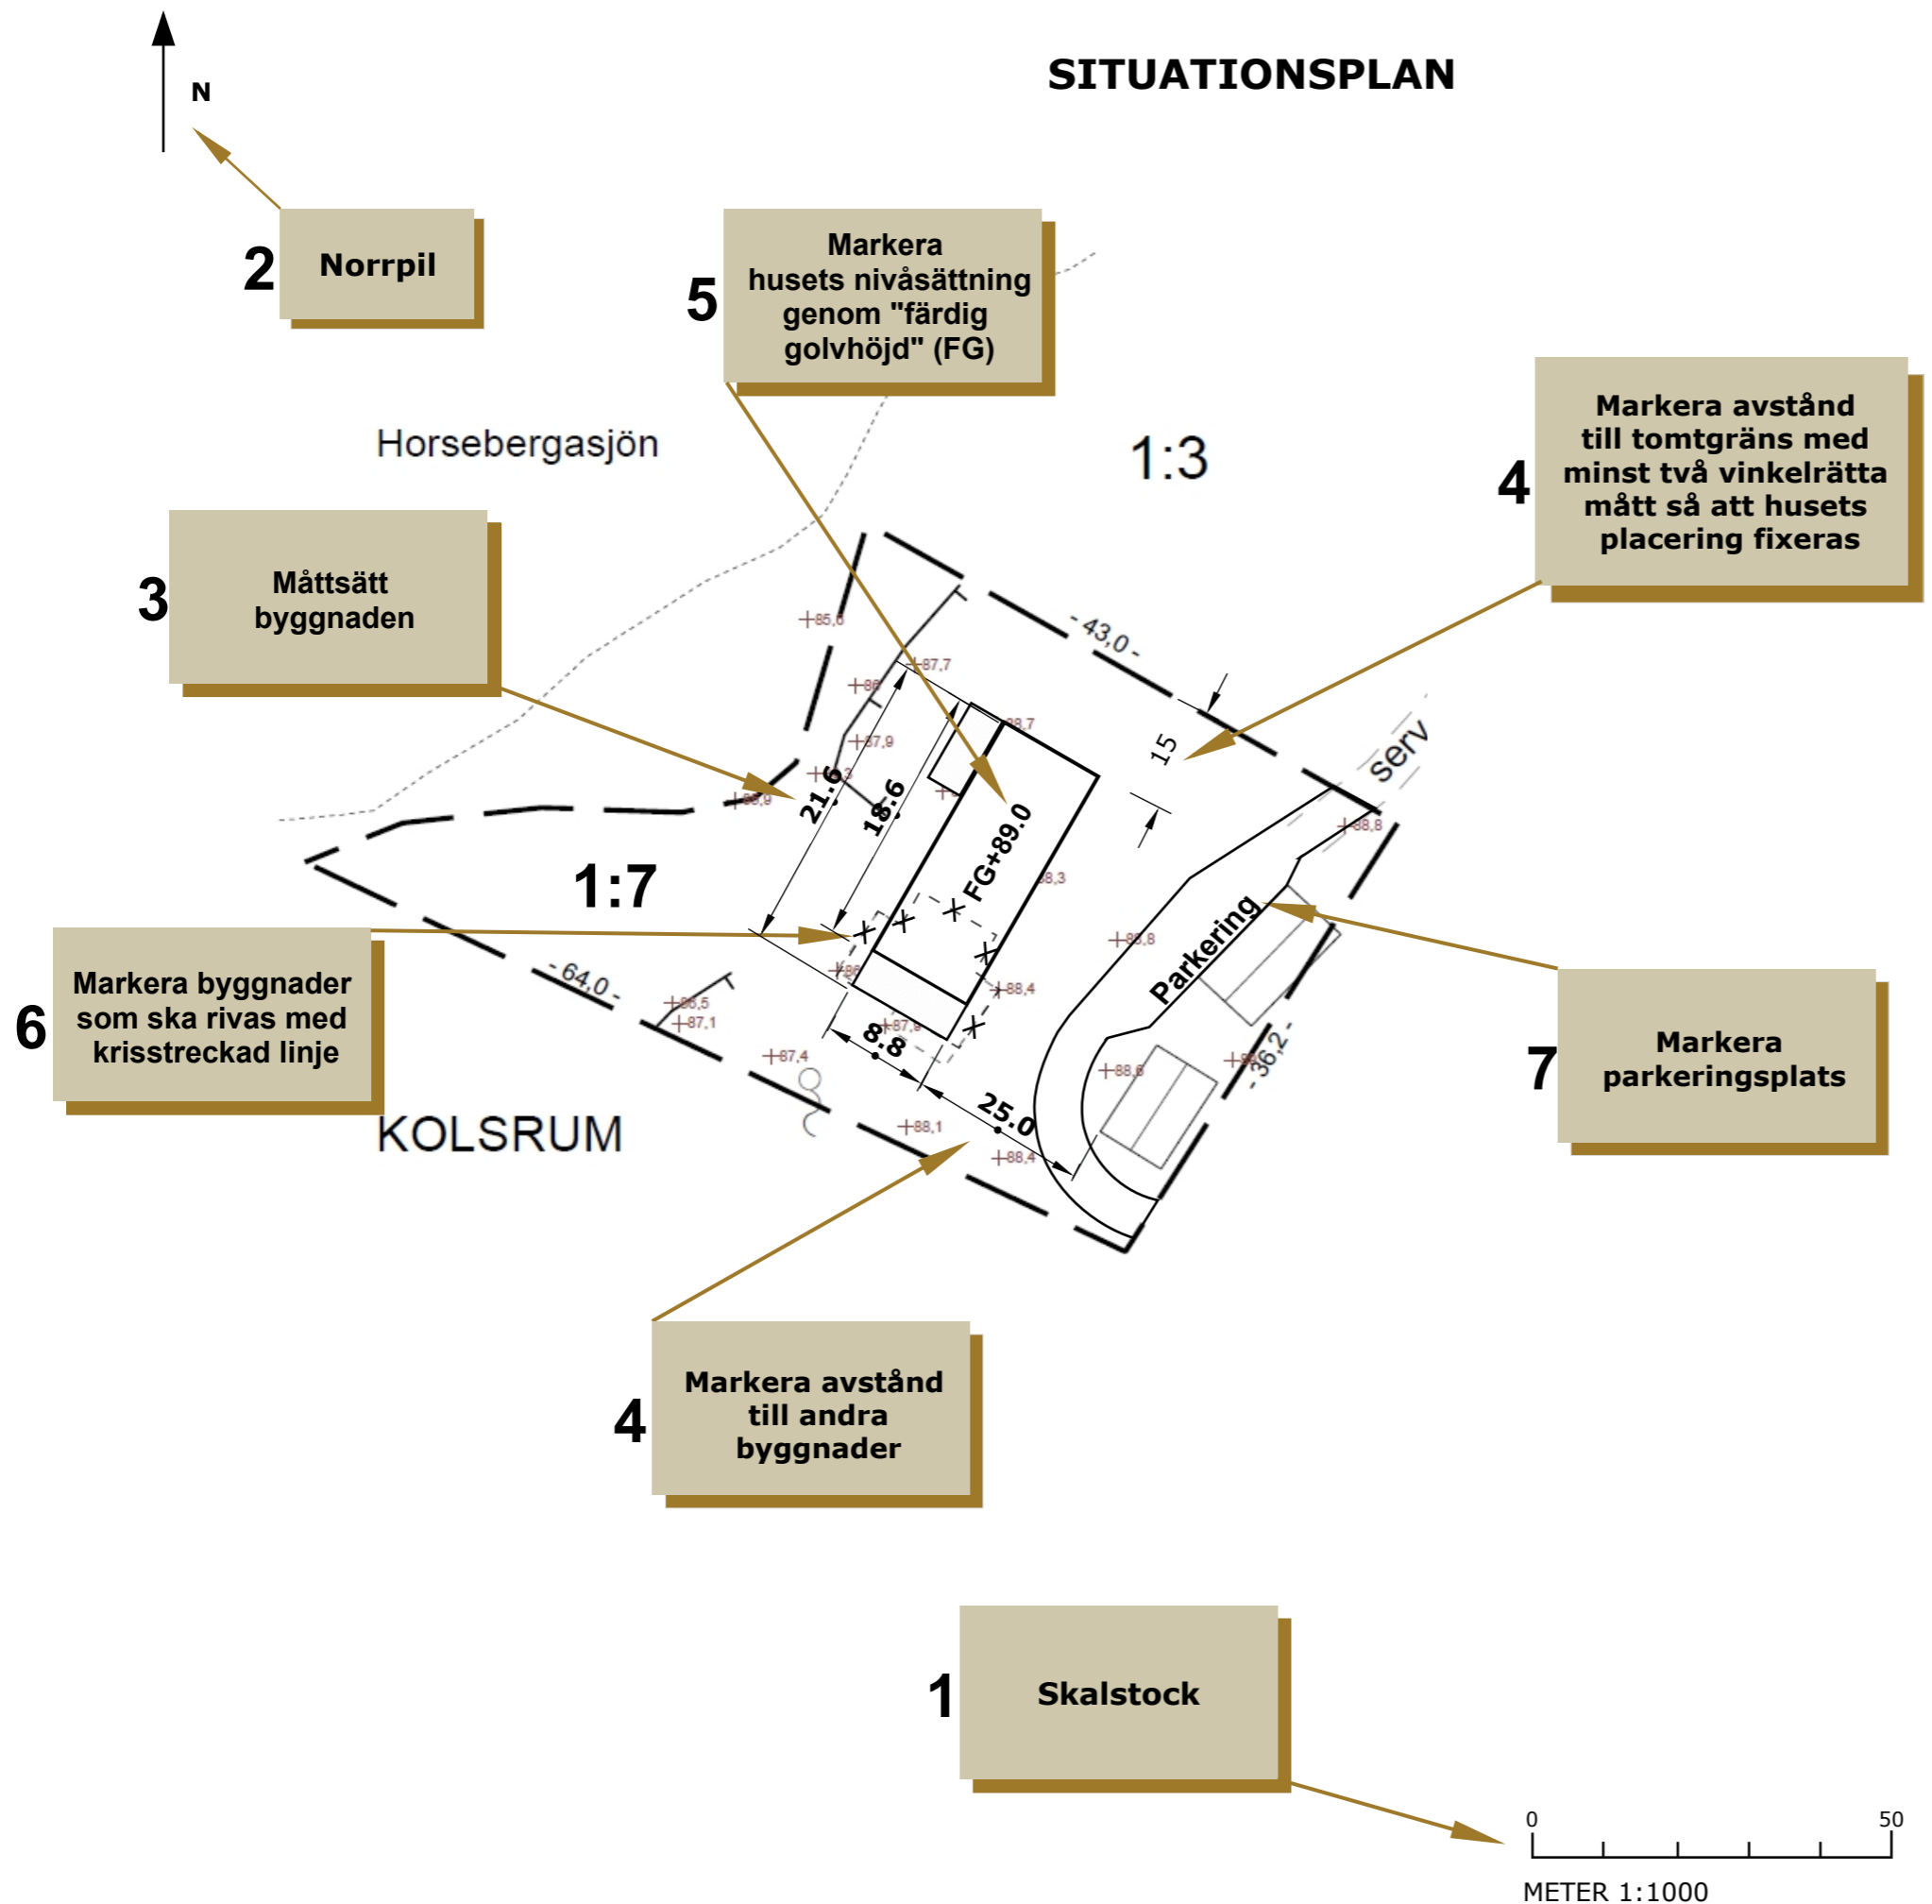

SITUATIONSPLAN

En situationsplan ska visa byggnadens läge på tomten på en skalenlig karta. Alla befintliga byggnader, vägar, etc. ska visas på situationsplanen. Kontakta kommunen för aktuell information vad som gäller för en specifik fastighet och åtgärd. För vissa typer av bygglov krävs en nybyggnadsrätter som ritningsunderlag.

En situationsplan ska innehålla:

1. Skalstock
2. Norrpil
3. Måttsätt byggnad
4. Måttsättning till andra byggnader, till tomträns
5. Färdig golvhöjd (ej obligatorisk)
6. Byggnader som ska rivas
7. Markera parkeringsplats (ej obligatorisk)

Tänk på att situationsplan ska vara i skala 1:1000, 1:500 eller 1:400

FASTIGHETS BETECKNING

SITUATIONSPLAN NYBYGGNATION

SKALA 1:1000	FORMAT A3	RITN.NR A8
RITAD AV Oksana Salivon		DATUM 20xx-xx-xx